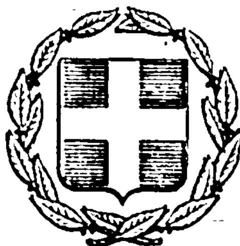


ΕΦΗΜΕΡΙΣ ΤΗΣ ΚΥΒΕΡΝΗΣΕΩΣ
ΤΗΣ ΕΛΛΗΝΙΚΗΣ ΔΗΜΟΚΡΑΤΙΑΣ

ΕΝ ΑΘΗΝΑΙΣ ΤΗ, 4 ΙΟΥΛΙΟΥ 1977 | ΤΕΥΧΟΣ ΤΕΤΑΡΤΟΝ | ΑΡΙΘΜΟΣ ΦΥΛΛΟΥ 213

ΠΕΡΙΕΧΟΜΕΝΑ

ΑΠΑΛΛΟΤΡΙΩΣΕΙΣ

ΑΠΟΦΑΣΕΙΣ

ΠΟΛΕΟΔΟΜΙΑ

ΑΠΟΦΑΣΕΙΣ

ΑΝΑΚΟΙΝΩΣΕΙΣ

ΑΠΑΛΛΟΤΡΙΩΣΕΙΣ

ΑΠΟΦΑΣΕΙΣ

Ἀριθ. Τ.Γ. 142008 (1)

Περὶ καθορισμοῦ τῆς οριογραμμῆς καὶ παραλίας στὴ θέση ΚΑΤΟΧΙΝΟ Βονίτσης Ν. Αἰτωλίας καὶ Ἀκαρνανίας.

Ο ΝΟΜΑΡΧΗΣ ΑΙΤΩΛΟΑΚΑΡΝΑΝΙΑΣ

Ἔχοντας ὑπόψη:

1. Τὸν Ν. 3200/1955 «περὶ διοικητικῆς ἀποκεντρώσεως».
2. Τὶς διατάξεις τοῦ ἄρθρου 5 Α.Ν. 263/68.
3. Τὴν ἀπὸ 15.11.75 ἔκθεση τῆς ἐπιτροπῆς τοῦ ἄρθρου 10 Α.Ν. 1540/1938 ὅπως τροποποιήθηκε μὲ τὸν Α.Ν. 263/68 «περὶ καθορισμοῦ οριογραμμῆς αἰγιαλοῦ καὶ παραλίας στὴ θέση ΚΑΤΟΧΙΝΟ Βονίτσης γιὰ ἰδιοκτησίες τοῦ Οἰκοδομικοῦ Συνεταιρισμοῦ Ὑπαλλήλων Ὑπ. Γεωργίας Ν. Αἰτωλ/νίας.
4. Τὸ συνταγμένο ἀπὸ τὸν πολιτικὸ μηχανικὸ Ἀναστάσιο Παπαβασιλείου καὶ μὲ κλίμακα 1 : 1000 τοπογραφικὸ καὶ ὑψομετρικὸ διάγραμμα τῆς ἀνωτέρω περιοχῆς, θεωρημένο ἀπὸ τὴν ΔΤΥΝ Αἰτωλ/νίας (καὶ τὸ ὁποῖο συνοδεύεται μὲ ἀντίστοιχο ἀπόσπασμα χάρτου τῆς περιοχῆς, κλίμακος 1 : 20.000) πάνω στὸ ὁποῖο ἔγινε καὶ ὑπογράφηκε ἀπὸ τὴν ἀνωτέρω ἐπιτροπὴ ἡ χάραξη τῶν οριογραμμῶν αἰγιαλοῦ καὶ παραλίας.
5. Τὴ Φ. 1872/521/76/ΑΣ 3257/24.12.76 καταφατικὴ γνωμάτευση τοῦ Ἀρχηγείου Ναυτικοῦ, ἀποφασίζουμε:

Ἐγκρίνουμε τὸ ἀνωτέρω τοπογραφικὸ καὶ ὑψομετρικὸ διάγραμμα καὶ τὴν ἀπὸ 15.11.75 ἔκθεση τῆς ἐπιτροπῆς τοῦ ἄρθρου 5 Α.Ν. 263/1968, σχετικὰ μὲ τὸν καθορισμὸ τῆς οριογραμμῆς τοῦ αἰγιαλοῦ καὶ παραλίας στὴ θέση ΚΑΤΟΧΙΝΟ Βονίτσης γιὰ ἰδιοκτησίες τοῦ Οἰκοδομικοῦ Συνεταιρισμοῦ Ὑπαλλήλων Ὑπ. Γεωργίας Ν. Αἰτωλ/νίας.

Ἡ ἀπόφαση αὐτὴ νὰ δημοσιευθεῖ στὴν Ἐφημερίδα τῆς Κυβερνήσεως.

Ἱ. Π. Μεσολογγίου, 30 Ἀπριλίου 1977.

Ὁ Νομάρχης
ΘΑΝΟΣ ΧΑΜΠΙΠΗΣ

ΠΡΑΚΤΙΚΟΝ

Καθορισμοῦ ὁρίων Αἰγιαλοῦ καὶ Παραλίας εἰς θέσιν «ΚΑΤΟΧΙΝΟ» Κοινότητος Βονίτσης Ἐπαρχίας Βονίτσης - Ξηρομέρου.

Οἱ ὑπογεγραμμένοι:

1. Ρήγας Νικόλαος Οἰκονομικὸς Ἔφορος Βονίτσης.
2. Παπαστεργίου Στεργ. Ὑποπλοίαρχος Λ.Σ.
3. Τζαμαλούκας Ἀθανάσιος Προϊστάμενος ΔΤΥΝ Αἰτων/νίας.

Ἀποτελοῦντες τὴν διὰ τῆς ὑπ' ἀριθ. 73415/70 προσκλήσεως τοῦ Νομάρχου Αἰτωλ/νίας συγκροτηθεῖσαν ἐπιτροπὴν καθορισμοῦ τῶν ὁρίων Αἰγιαλοῦ καὶ Παραλίας εἰς τὴν περιοχὴν «ΚΑΤΟΧΙΝΟ» τῆς Κοινότητος Βονίτσης.

Ἔχοντες ὑπ' ὄψει:

α) Τὰς διατάξεις τοῦ Α.Ν. 2344/1940 «περὶ αἰγιαλοῦ καὶ παραλίας.

β) Τὰς διατάξεις τοῦ Ν.Δ. 439/1970 (ΦΕΚ 36 Α/70) «περὶ συμπληρώσεως τῶν διατάξεων περὶ αἰγιαλοῦ».


Συνελθόντες σήμερον τὴν 15.11.1975 ἡμέραν τῆς ἑβδομάδος Τρίτην καὶ περὶ ὥραν 11ην π.μ. εἰς τὴν πρὸς καθοριπρὸς καθορισμὸν—περιοχὴν Κοινότητος Βονίτσης προέβημεν κατόπιν ἐρεύνης τῶν τοπικῶν συνθηκῶν καὶ πληροφοριῶν περὶ τοῦ ὕψους τοῦ χειμερίου κύματος εἰς τὸν καθορισμὸν τῶν οριογραμμῶν τοῦ αἰγιαλοῦ καὶ τῆς παραλίας καὶ τὴν μεταφορὰν τούτων ἐπὶ τοῦ προσηρτημένου ὑψομετρικοῦ διαγράμματος ὑπὸ κλίμακα 1 : 1.000 τοῦ συντάξαντος πολιτικοῦ μηχανικοῦ Ἀν. Παπαβασιλείου ὅπερ ἀποτελεῖ παράρτημα τοῦ παρόντος καὶ εἰκονίζονται ἐπὶ τούτου δι' ἐρυθρᾶς καὶ κιτρίνης γραμμῆς ἀντιστοίχως.


Τὸ παρὸν ὑπόκειται εἰς τὴν ἔγκρισιν ἁρμοδίως.

Ἐφ' ᾧ συνετάγη τὸ παρὸν καὶ ὑπογράφεται ὡς ἕπεται:

Ἡ Ἐπιτροπὴ

ΡΗΓΑΣ ΝΙΚΟΛΑΟΣ ΠΑΠΑΣΤΕΡΓΙΟΥ ΣΤΕΡΓ.
ΑΘΑΝ. ΤΖΑΜΑΛΟΥΚΑΣ

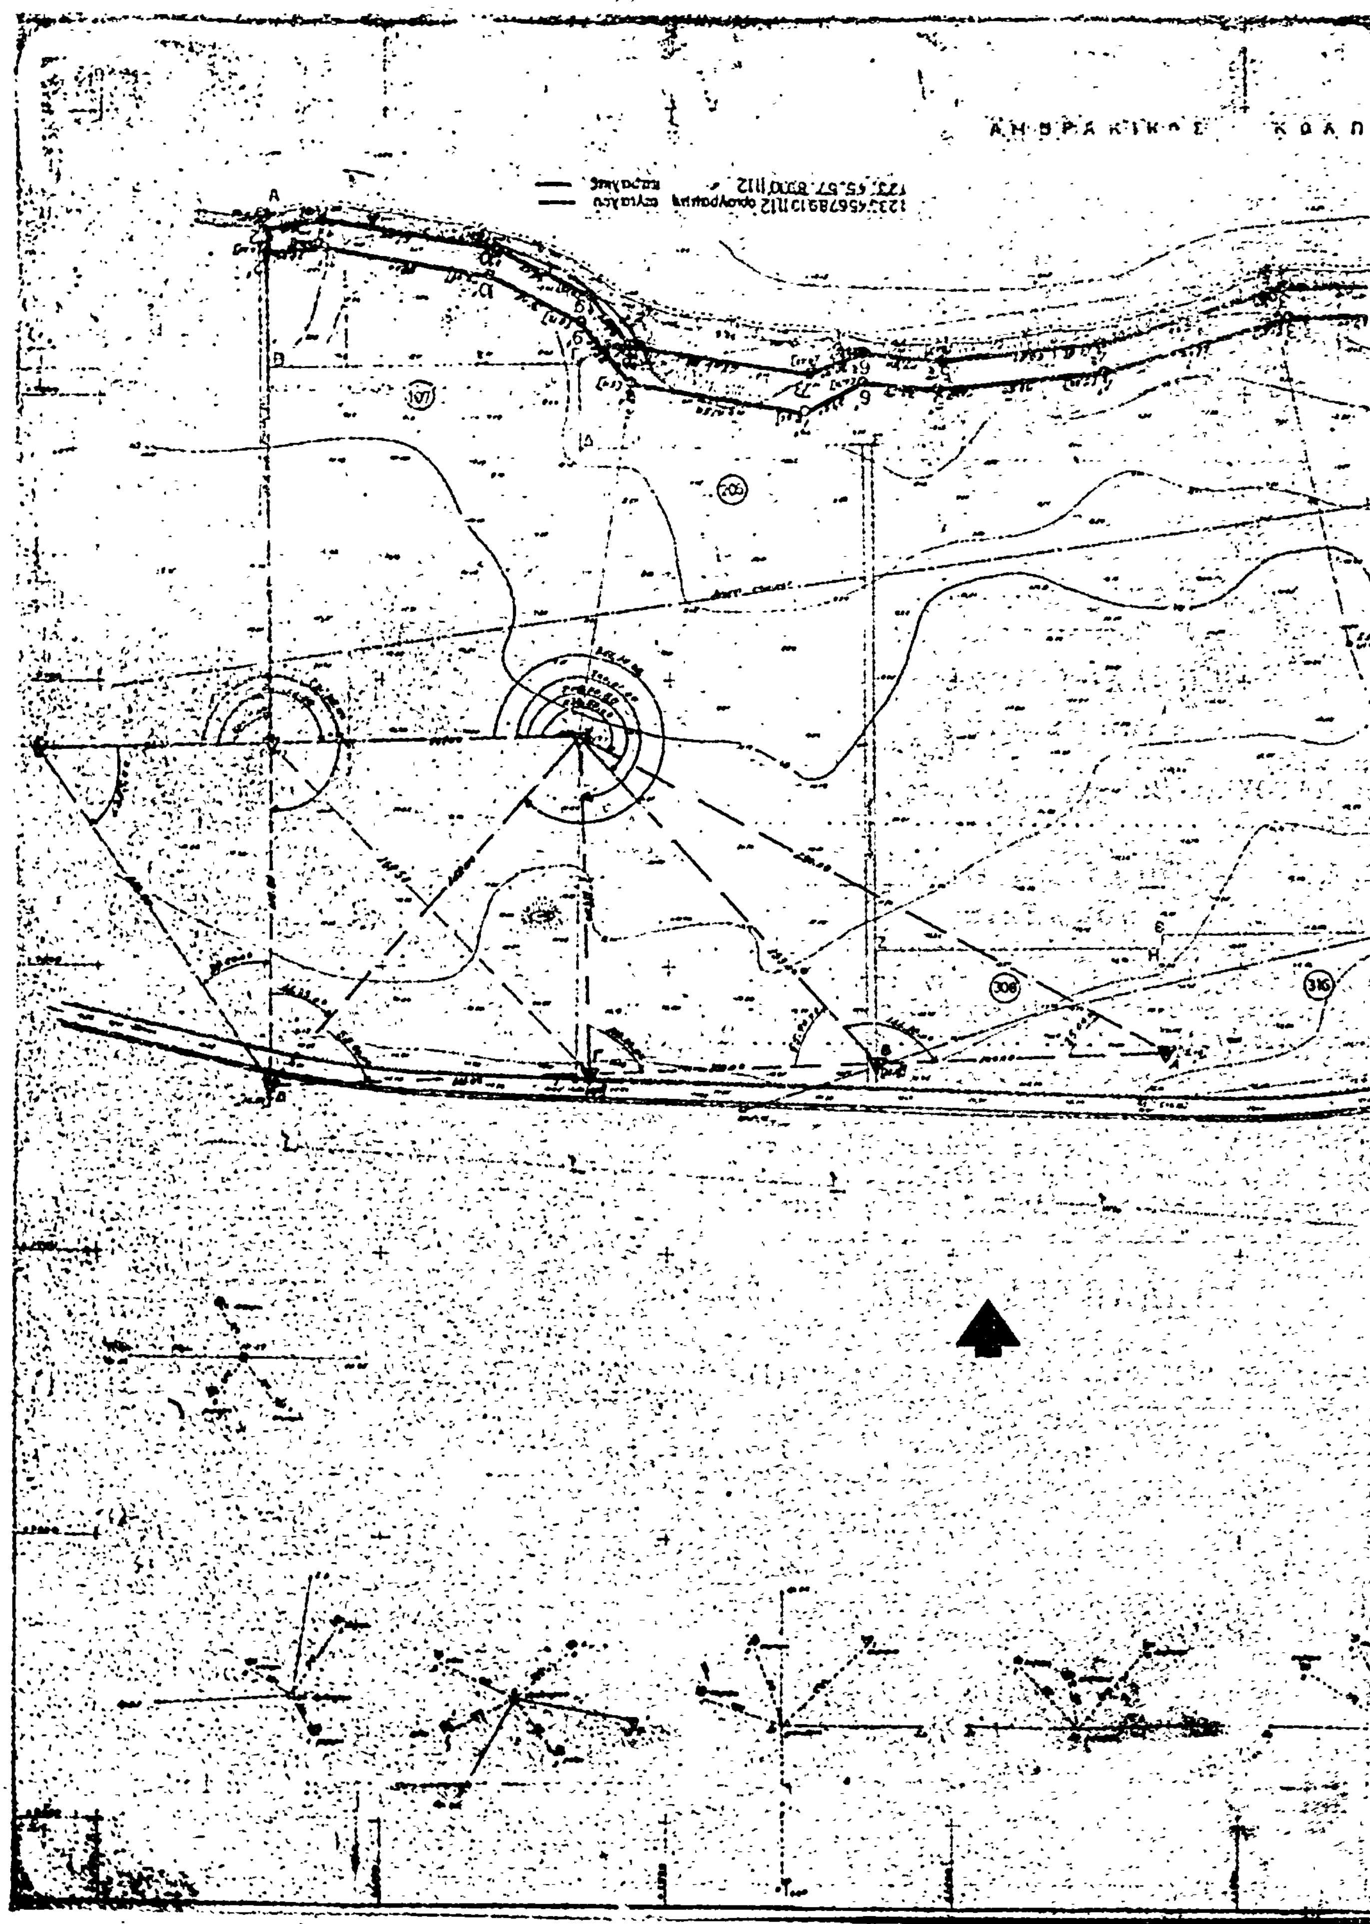
ΑΝΘΡΑΚΙΚΟΣ
107
206
308
316

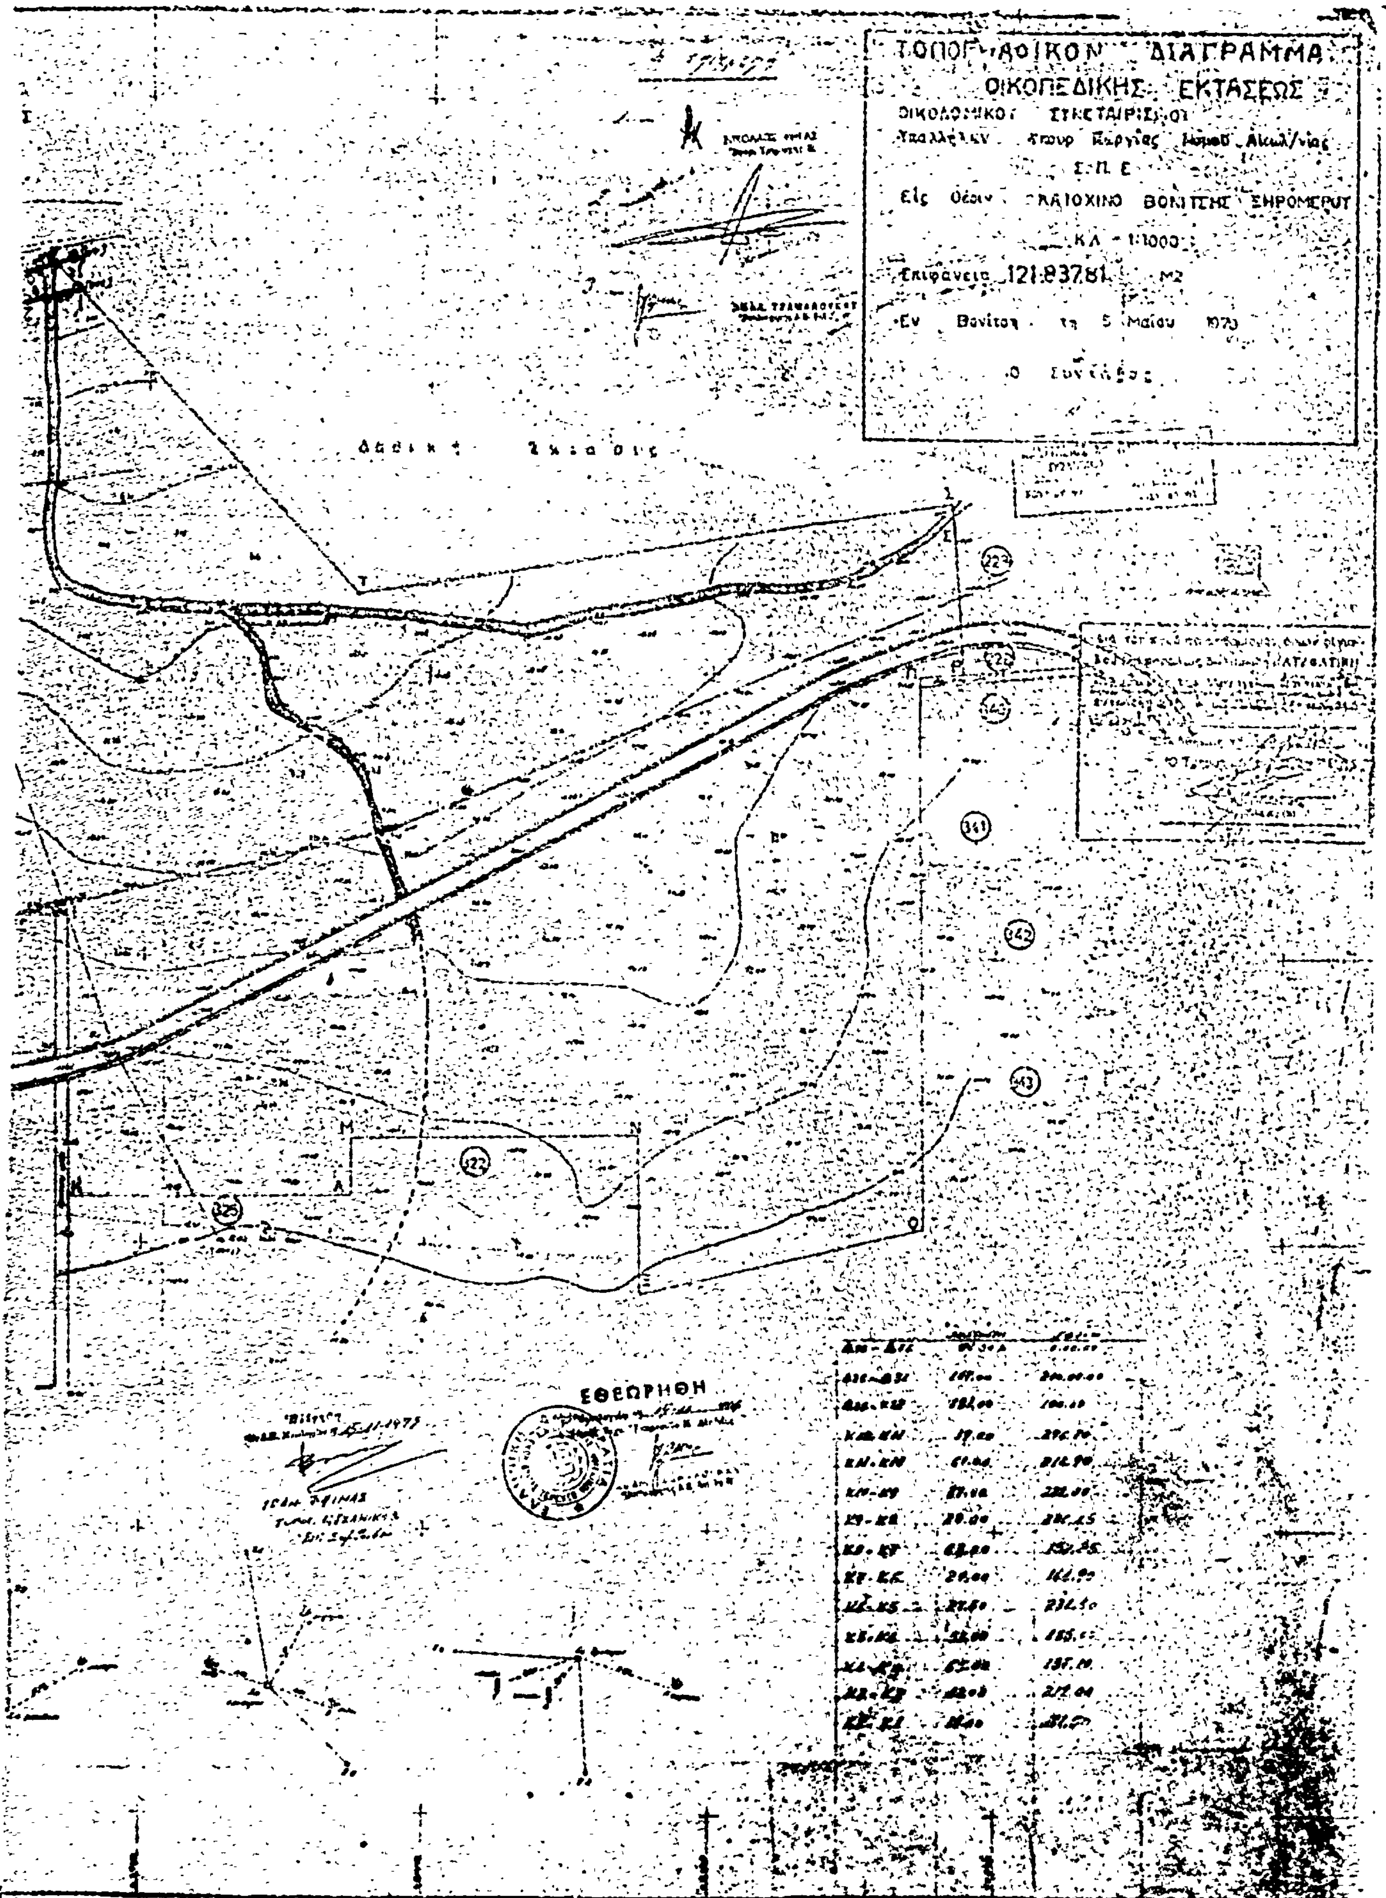
ΟΙΚΟΠΕΔΙΚΗΣ ΕΚΤΑΣΕΩΣ
Σ.Π.Ε.
ΒΟΝΙΤΣΗΣ ΞΗΡΟΜΕΡΟΥ
ΚΛ = 1:1000
Επιφάνεια 121.837.81 μ2
Εν Βονίτσῃ τῃ 5 Μαΐου
Ο Συντάξας
ΕΘΕΩΡΗΘΗ
341
342
343
322
325

ΠΟΛΕΟΔΟΜΙΑ

ΑΠΟΦΑΣΕΙΣ

Ἀριθ. Π. 4691 (2)

Περὶ ἐγκρίσεως διορθώσεως ἀσυμφωνίας μεταξὺ τοῦ ἐγκεκριμένου σχεδίου καὶ ἐφαρμογῆς αὐτοῦ στὴν ὁδὸ Λύκωνος ἀνάμεσα στὶς ὁδοὺς Παναχαϊκοῦ καὶ Ἀργυροκάστρου, στὴν Πάτρα.

Ο ΝΟΜΑΡΧΗΣ ΑΧΑΪΑΣ

Ἔχοντας ὑπόψη:

1. Τὶς διατάξεις τοῦ ἀπὸ 18-10-1925 Π.Δ. «περὶ τρόπου διορθώσεως ἀσυμφωνιῶν μεταξὺ ἐγκεκριμένου σχεδίου καὶ ἐπὶ τόπου ἐφαρμοσθέντος τοιούτου».

2. Τὶς διατάξεις τοῦ Νόμου 3200/55 «περὶ Διοικητικῆς Ἀποκεντρώσεως».

3. Τὶς διατάξεις τοῦ 3620/56 Ν.Δ. «περὶ συμπληρώσεως τῶν διατάξεων περὶ Διοικητικῆς Ἀποκεντρώσεως».

4. Τὶς διατάξεις τοῦ 863/60 Β.Δ.

5. Τὶς διατάξεις τοῦ 532/70 Ν.Δ. «περὶ συμπληρώσεως τῶν διατάξεων περὶ Διοικητικῆς Ἀποκεντρώσεως».

6. Τὶς διατάξεις τοῦ 712/70 Β.Δ.

7. Τὸ μὲ ἀριθ. 19818/26 Ἀπριλίου 1977 ἔγγραφο τοῦ Δήμου Πατρέων.

8. Τὸ μὲ ἀριθ. Π.4058/29 Ἀπριλίου 1977 ἔγγραφο τῆς Δ/νσεως Τεχν. Ὑπηρεσιῶν Ν. Ἀχαΐας, Τμήματος Πολεοδ. Ἐφαρμογῶν.

9. Τὴν ἀπὸ 7 Μαΐου 1977 γνωμοδότηση τοῦ Π.Σ.Δ.Ε. «Τμῆμα Νομοῦ Ἀχαΐας», ἀποφασίζουμε:

Διορθώνουμε τὴν διαπιστωμένη ἀσυμφωνία μεταξὺ τῶν ἐγκεκριμένων καὶ τῶν διαμορφωμένων στὴν πραγματικότητα οἰκοδομικῶν γραμμῶν στὸ τμῆμα τῆς ὁδοῦ Λύκωνος καὶ ἀνάμεσα στὶς ὁδοὺς Παναχαϊκοῦ καὶ Ἀργυροκάστρου στὴν Πάτρα καὶ καθορίζουμε ἰσχύουσες οἰκοδομικὲς γραμμὲς αὐτὲς ποὺ διαμορφώθηκαν στὴν πραγματικότητα καὶ εἰδικώτερα ὅπως φαίνονται μὲ κόκκινη γραμμὴ στὸ συνημμένο στὴν παροῦσα τοπογραφικὸ διάγραμμα, τὸ ὁποῖο εἶναι θεωρημένο ἀπὸ τὸν Προϊστάμενο τοῦ Τμήματος Πολεοδ. Ἐφαρμογῶν, Δ/νσεως Τ.Υ.Ν. Ἀχαΐας.


Ἡ ἀπόφαση αὐτὴ μὲ τοπογραφικὸ διάγραμμα νὰ δημοσιευθεῖ στὴν Ἐφημερίδα τῆς Κυβερνήσεως.

Πάτραι, 12 Μαΐου 1977

Ὁ Νομαρχῶν Διευθυντὴς

κ.α.α.

Ε. ΧΡΙΣΤΟΔΟΥΛΟΠΟΥΛΟΥ

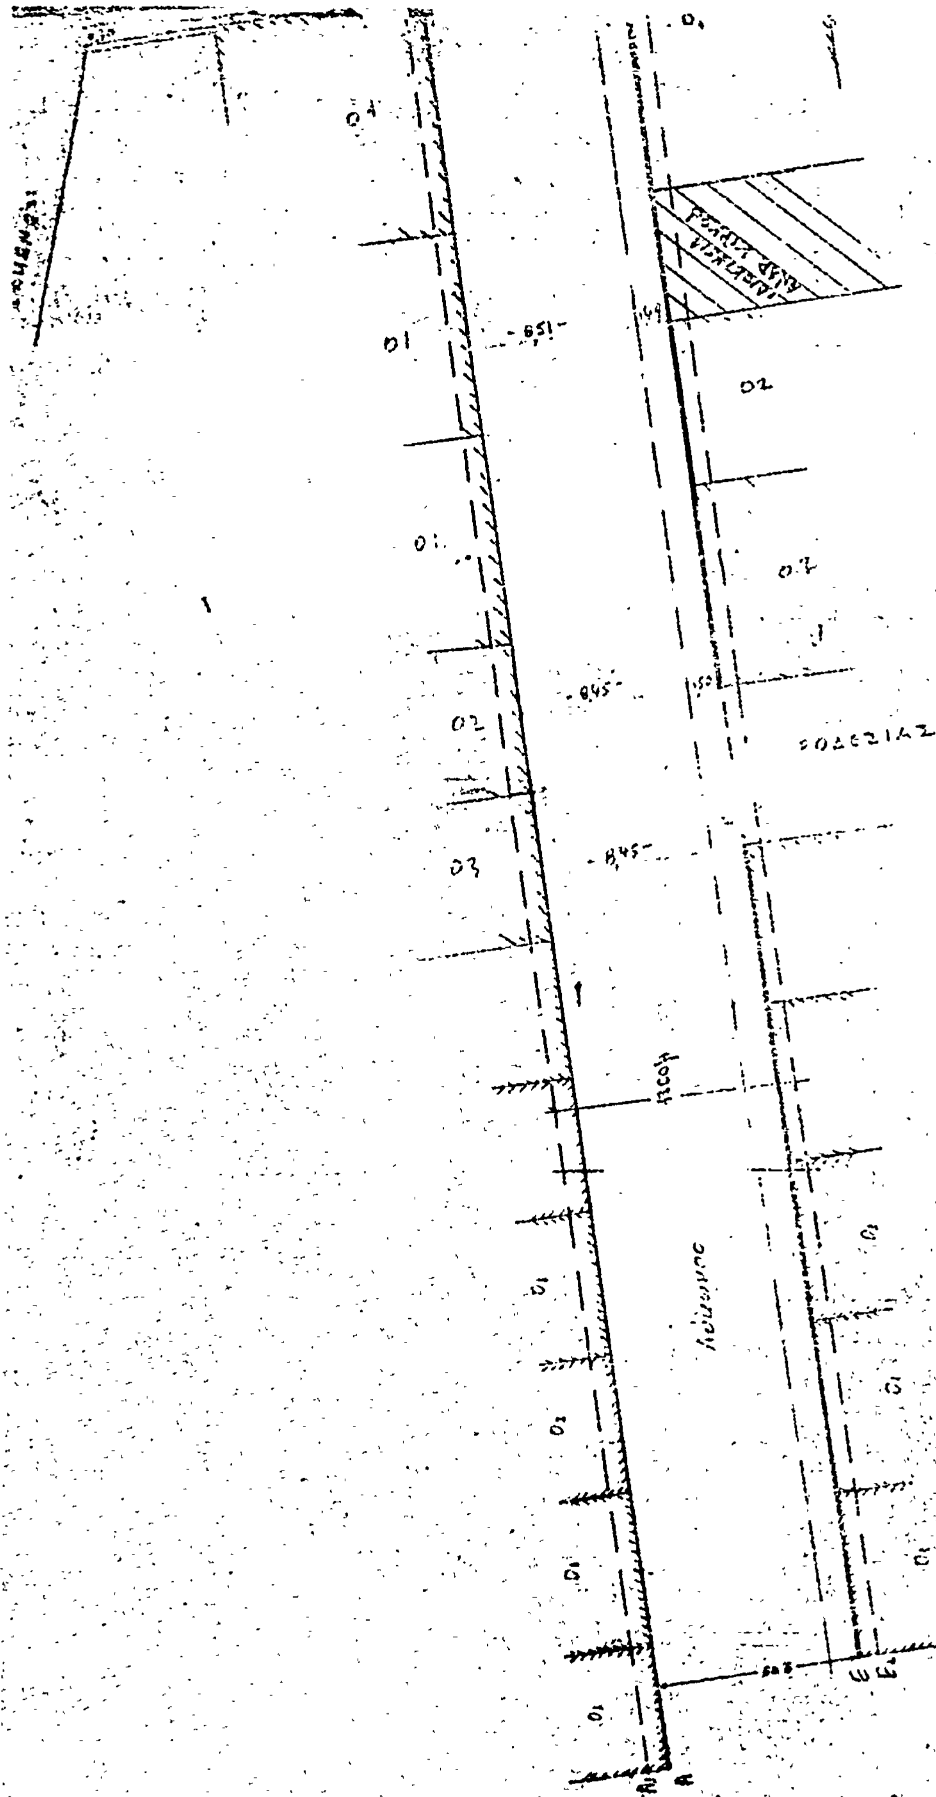

ΤΟΠΟΓΡΑΦΙΚΟΝ ΔΙΑΓΡΑΜΜΑ

ΙΔΙΟΚΤΗΣΙΑΣ ΑΝΔΡΕΟΥ

ΕΠΙ ΤΗΣ ΟΔΟΥ 52

ΚΛ. 1:200 ΠΑΤΡΑΙ

ΠΑΝΑΧΑΪΚΟΥ

ΛΥΚΡΩΝΟΣ

ΒΥΡΩΝΟΣ

Πάτραι, 23-4-1977



ΠΑΤΡΑ ΑΠΡΙΛΙΟΣ 1977

ΝΙΚΟΛΑΟΣ Κ.

ΑΝΑΚΟΙΝΩΣΕΙΣ

(3)

Περὶ εἰδοποιήσεως τῆς γενομένης παρακαταθέσεως ἀποζημιώσεως λόγῳ προσκυρώσεως ἐκτάσεως, μέτρων τετραγωνικῶν 37, κειμένης ἐπὶ τῆς ὁδοῦ Χίου ἀριθμὸς 31, τῆς περιφερείας τοῦ Δήμου Ἁγίου Δημητρίου Ἀττικῆς.

Οἱ : 1) Εὐάγγελος Ἰωάννου Σπύρου καὶ 2) Εὐαγγελία συζ. Εὐαγγέλου Σπύρου, τὸ γένος Ἐμμανουὴλ Βαμβακιανοῦ, κάτοικοι ἀμφότεροι Ἁγίου Δημητρίου Ἀττικῆς (ὁδὸς Χίου 31), διὰ τῆς ὑπ' ἀριθμὸν 14968/23.6.1977 πράξεως καταθέσεως τοῦ Συμβολαιογράφου Ἀθηνῶν Ἀθανασίου Ἰωάν. Χαλκιᾶ, κατέθεσαν εἰς αὐτὸν τὸ ὑπ' ἀριθμ. Β. Νο 459856/23.6.1977 Γραμμάτιον συστάσεως Παρακαταθήκης τοῦ Ταμείου Παρακαταθηκῶν καὶ Δανείων, ὑπὲρ τοῦ ἀναγνωρισθησομένου δικαστικῶς ὡς δικαιούχου, τῆς ἀποζημιώσεως τῆς ὀφειλομένης λόγῳ προσκυρώσεως, δυνάμει τῆς ὑπ' ἀριθμὸν 53/1976 πράξεως προσκυρώσεως τῆς Ὑπηρεσίας Πολεοδομίας Πειραιῶς, κυρωθείσης διὰ τῆς ὑπ' ἀριθμὸν 301764/26.10.1976 ἀποφάσεως τῆς Νομαρχίας Ἀττικῆς (Διαμέρισμα Πειραιῶς), διὰ τῆς ὡς ἄνω πράξεως προσκυρωθεῖσα ἔκτασις εἶναι μέτρων τετραγωνικῶν 37, κειμένη εἰς τὴν περιοχὴν Ἁγίου Δημητρίου Ἀττικῆς καὶ ἐπὶ τῆς ὁδοῦ Χίου ἀριθμὸς 31, ἐμφαινομένη ὑπὸ τὰ στοιχεῖα (1, 2, 3, 4, 1) εἰς τὸ συνοδεῦον τὴν ὡς ἄνω πρᾶξιν τοπογραφικὸν σχεδιάγραμμα. Εἰκαζόμενος δικαιοῦχος τῆς ἀποζημιώσεως κατὰ τὴν πρᾶξιν προσκυρώσεως φέρεται ὁ Δῆμος Ἁγίου Δημητρίου Ἀττικῆς, ἥτις ἀποζημίωσις καθωρίσθη δυνάμει τῆς ὑπ' ἀριθμὸν 360/1977 ἀποφάσεως τοῦ Μονομελοῦς Πρωτοδικείου Ἀθηνῶν εἰς τὸ ποσὸν τῶν δραχμῶν (1.650) ἀνὰ τετραγωνικὸν μέτρον.

Ἐν Ἀθήναις τῇ 23 Ἰουνίου 1977

Ὁ Πληρεξούσιος Δικηγόρος
ΕΜΜΑΝΟΥΗΛ Ν. ΜΑΡΙΔΑΚΗΣ

(Ἀριθμὸς τριπλ. Α' Ταμ. εἰσπρ. Ἀθηνῶν 33550/77)

ΕΚ ΤΟΥ ΕΘΝΙΚΟΥ ΤΥΠΟΓΡΑΦΕΙΟΥ